




begane grond
1:100



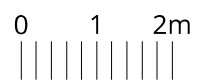


1e verdieping
1:100

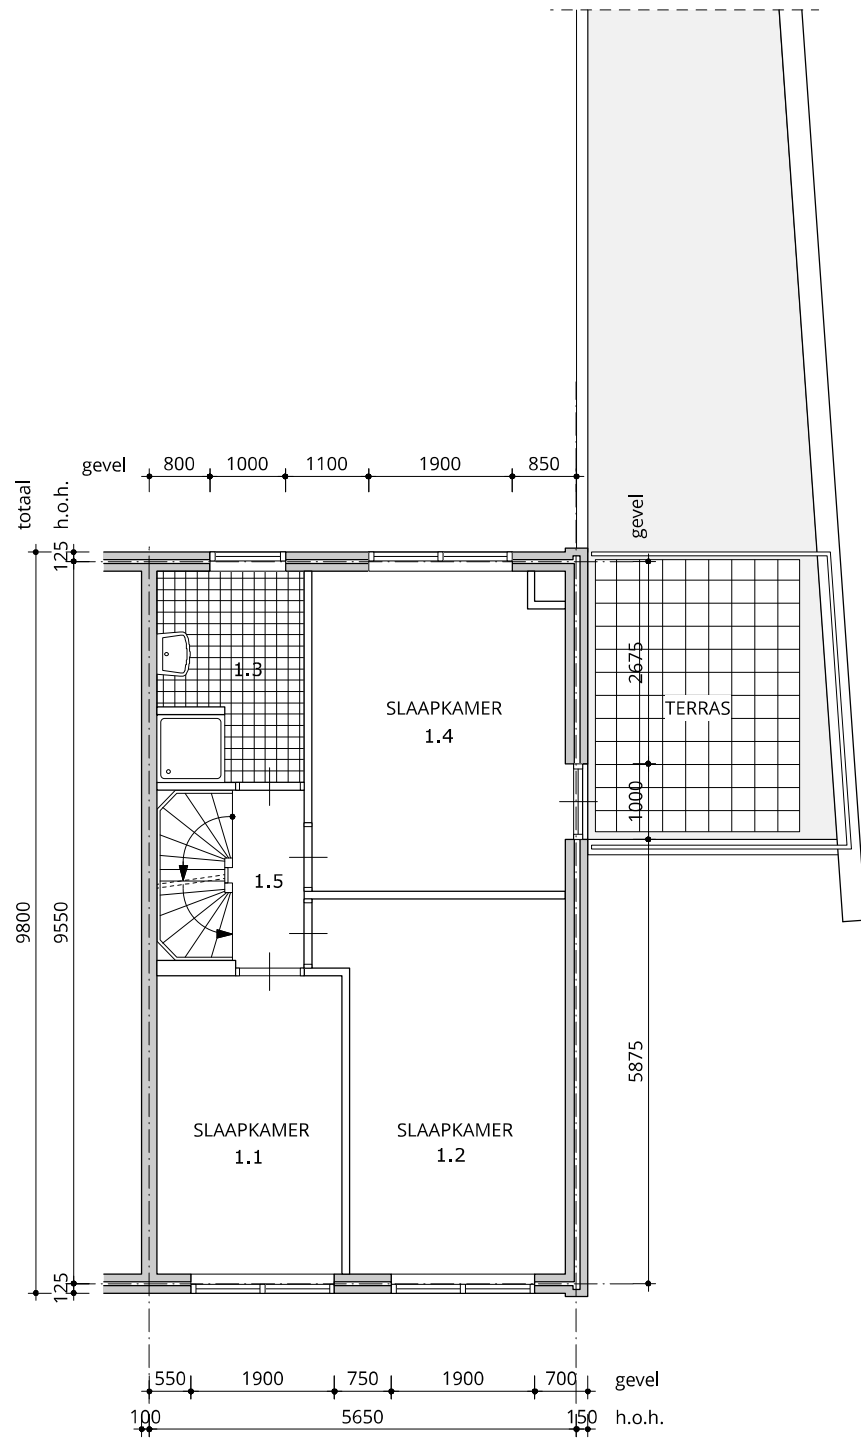

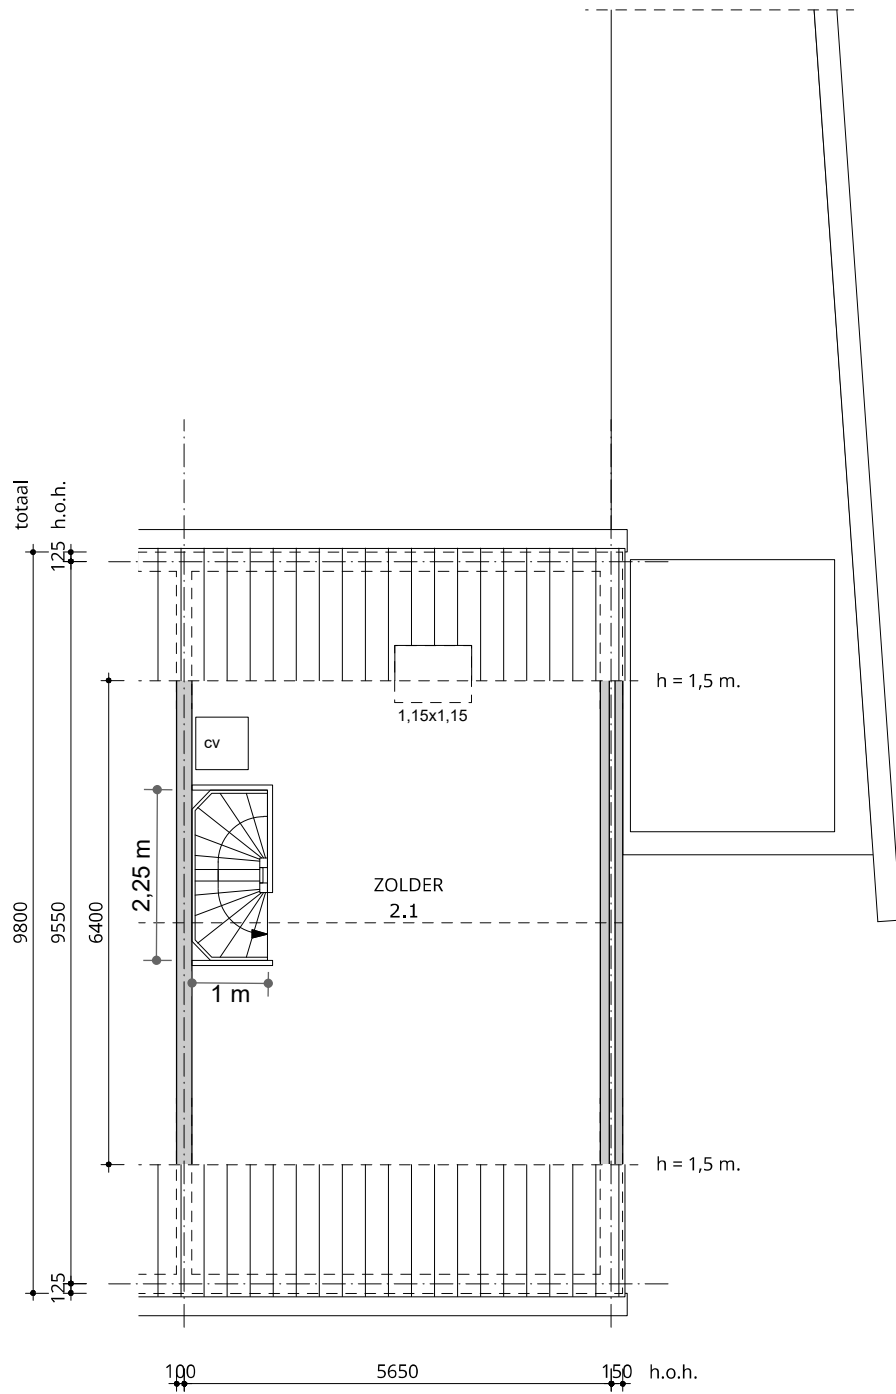



2e verdieping
1:100



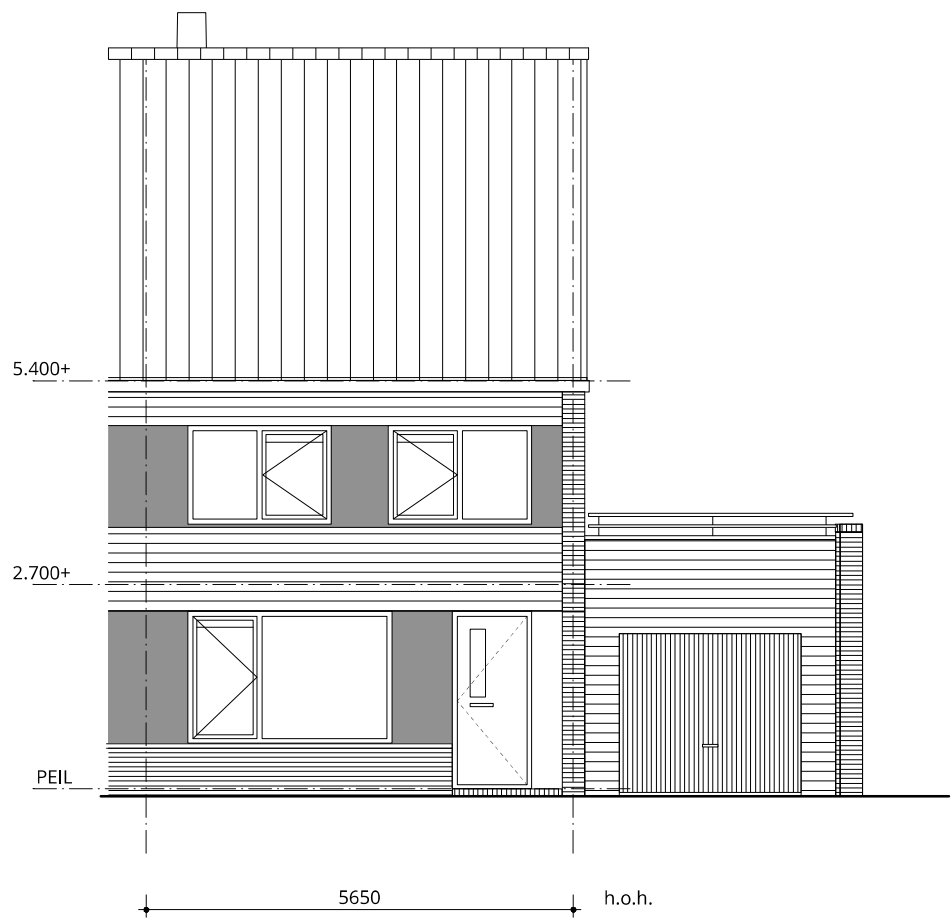


voorgevel
1:100

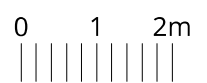

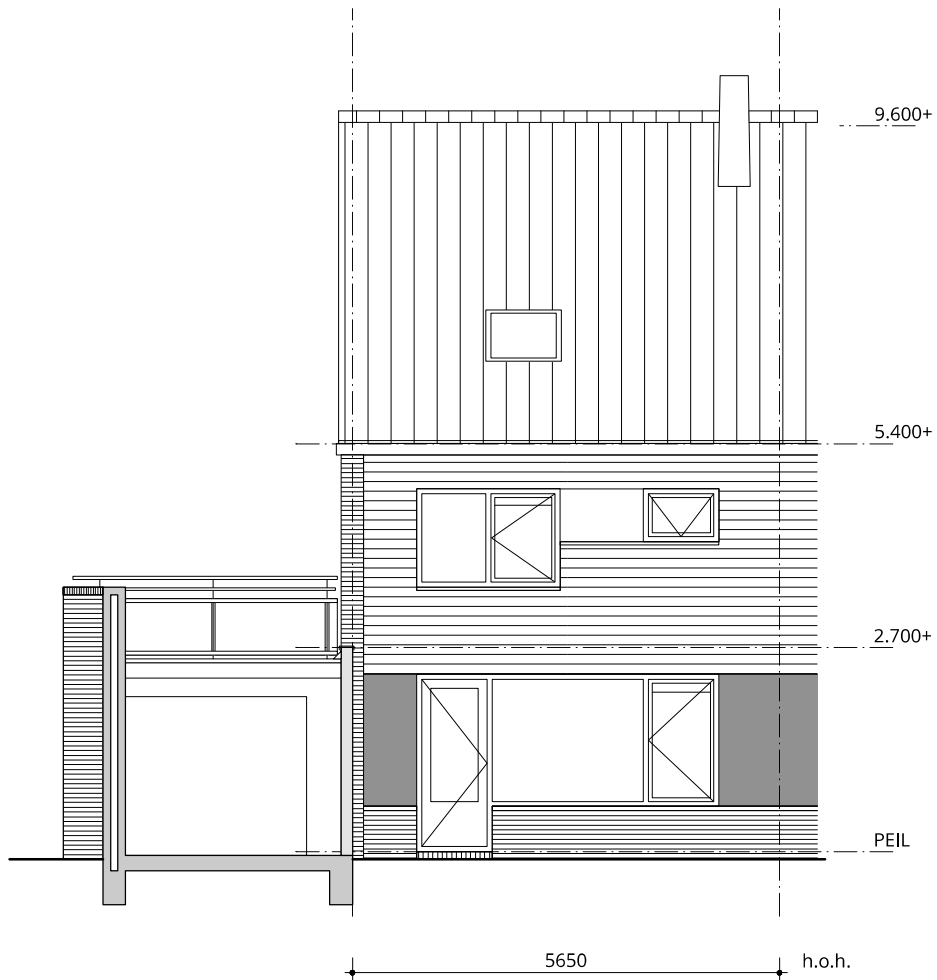



tuingevel
1:100



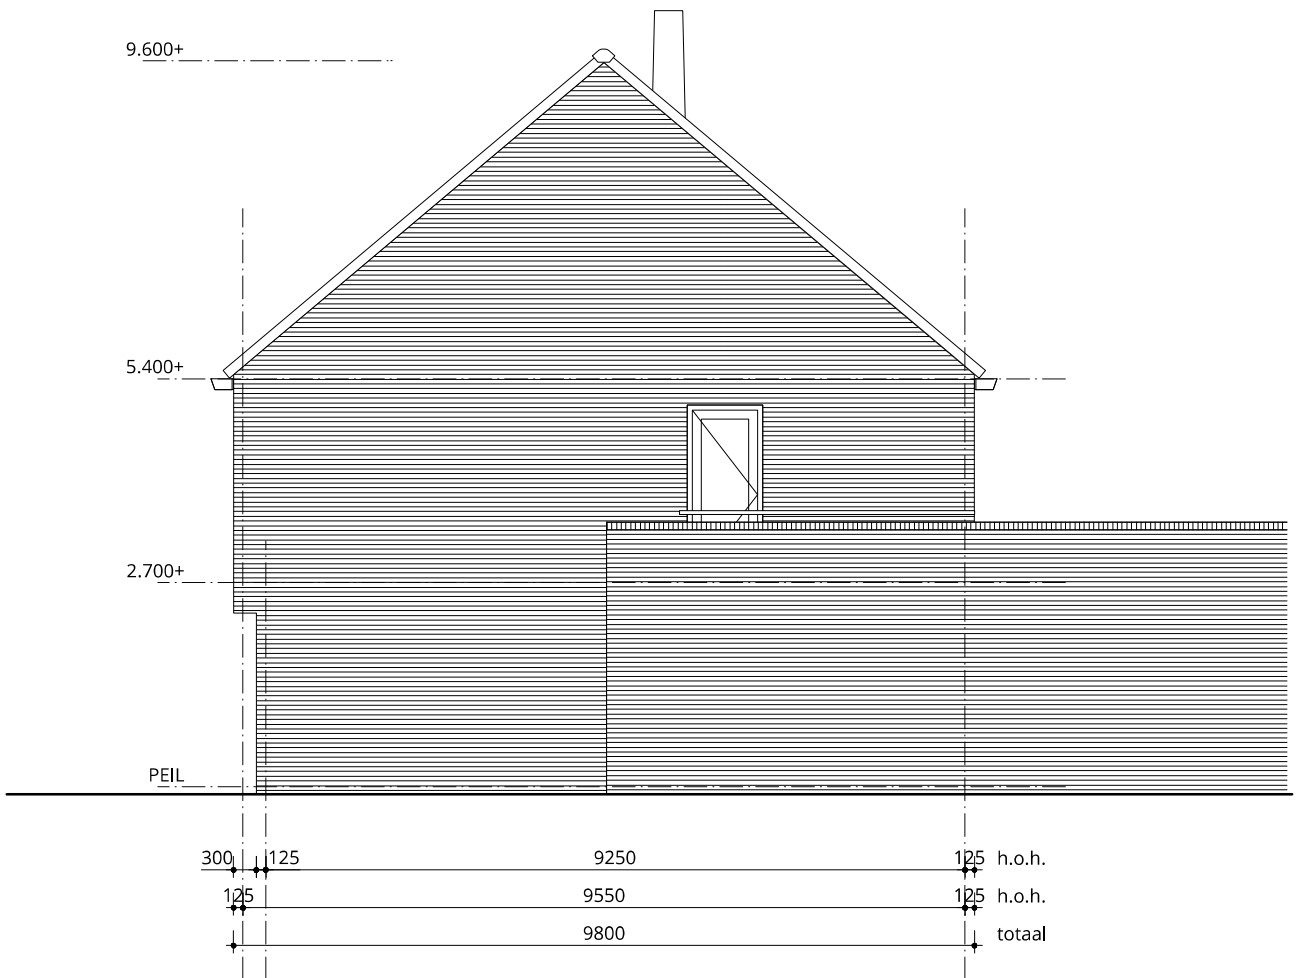

kopgevel
1:100

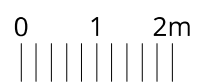

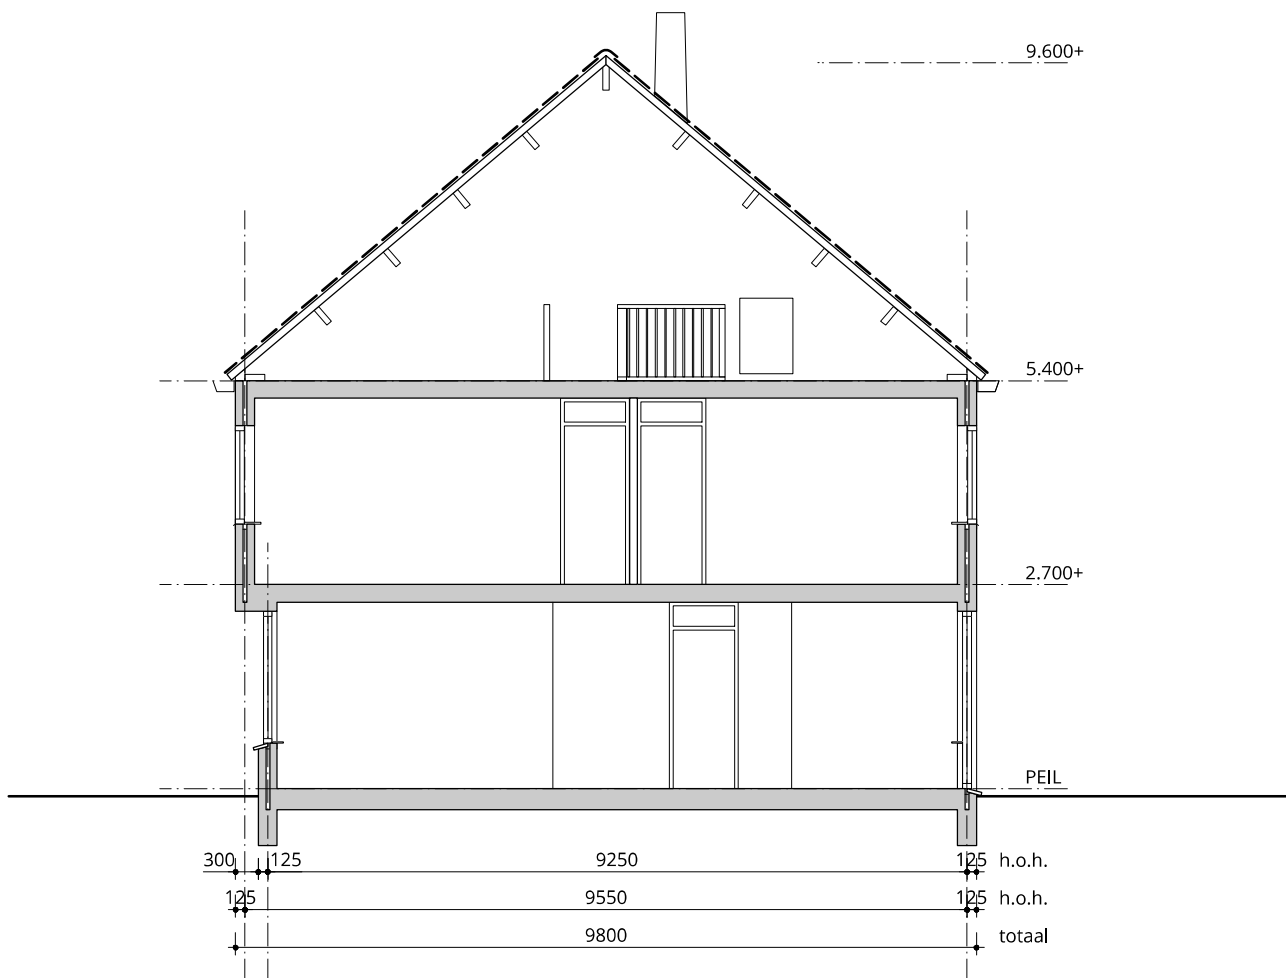

doorsnede
1:100

